


凡例	名	種	H	C	W	単位	数量	備	考
①	アカマツ	3.5	0.2	1.8	本	4.5	二種鳥居支柱(湯本付)		
②	アカシデ	3.5	0.2	1.8	本	3.0	八つ橋支柱		
③	アカシデ	3.5	0.2	1.8	本	2.0	八つ橋支柱		
④	オオヤマザクラ	4.0	0.1	1.0	本	1.9	二種鳥居支柱(湯本付)		
⑤	カワナ	3.5	0.1	1.0	本	5.7	二種鳥居支柱(湯本付)		
⑥	キナンド	3.5	0.2	1.8	本	5.0	二種鳥居支柱(湯本付)		
⑦	シナノキ	3.5	0.1	1.0	本	5.0	二種鳥居支柱(湯本付)		
⑧	トナリ	3.0	0.1	0.8	本	3.0	二種鳥居支柱(湯本付)		
⑨	アカカマド	3.5	0.1	1.0	本	3.8	二種鳥居支柱(湯本付)		
⑩	ハクワカエデ	3.5	0.1	1.0	本	5.0	二種鳥居支柱(湯本付)		
⑪	ハクワカエデ	3.0	0.1	0.8	本	2.0	二種鳥居支柱(湯本付)		
⑫	フナ	4.0	0.1	1.0	本	4.0	二種鳥居支柱(湯本付)		
⑬	ミズナラ	3.5	0.2	1.8	本	5.0	八つ橋支柱		
⑭	ヤマモリ	3.5	0.2	1.8	本	3.0	八つ橋支柱		
⑮	ヤマモリ	3.5	0.1	1.0	本	4.0	二種鳥居支柱(湯本付)		
⑯	ヤマモリ	3.0	0.1	0.8	本	3.0	八つ橋支柱		
⑰	ヤマモリ	3.0	0.1	0.8	本	3.0	八つ橋支柱		
凡例	名	種	H	C	W	単位	数量	備	考
①	アカマツ	3.5	0.2	1.8	本	4.5	二種鳥居支柱(湯本付)		
②	アカシデ	3.5	0.2	1.8	本	3.0	八つ橋支柱		
③	アカシデ	3.5	0.2	1.8	本	2.0	八つ橋支柱		
④	オオヤマザクラ	4.0	0.1	1.0	本	1.9	二種鳥居支柱(湯本付)		
⑤	カワナ	3.5	0.1	1.0	本	5.7	二種鳥居支柱(湯本付)		
⑥	キナンド	3.5	0.2	1.8	本	5.0	二種鳥居支柱(湯本付)		
⑦	シナノキ	3.5	0.1	1.0	本	5.0	二種鳥居支柱(湯本付)		
⑧	トナリ	3.0	0.1	0.8	本	3.0	二種鳥居支柱(湯本付)		
⑨	アカカマド	3.5	0.1	1.0	本	3.8	二種鳥居支柱(湯本付)		
⑩	ハクワカエデ	3.5	0.1	1.0	本	5.0	二種鳥居支柱(湯本付)		
⑪	ハクワカエデ	3.0	0.1	0.8	本	2.0	二種鳥居支柱(湯本付)		
⑫	フナ	4.0	0.1	1.0	本	4.0	二種鳥居支柱(湯本付)		
⑬	ミズナラ	3.5	0.2	1.8	本	5.0	八つ橋支柱		
⑭	ヤマモリ	3.5	0.2	1.8	本	3.0	八つ橋支柱		
⑮	ヤマモリ	3.5	0.1	1.0	本	4.0	二種鳥居支柱(湯本付)		
⑯	ヤマモリ	3.0	0.1	0.8	本	3.0	八つ橋支柱		
⑰	ヤマモリ	3.0	0.1	0.8	本	3.0	八つ橋支柱		
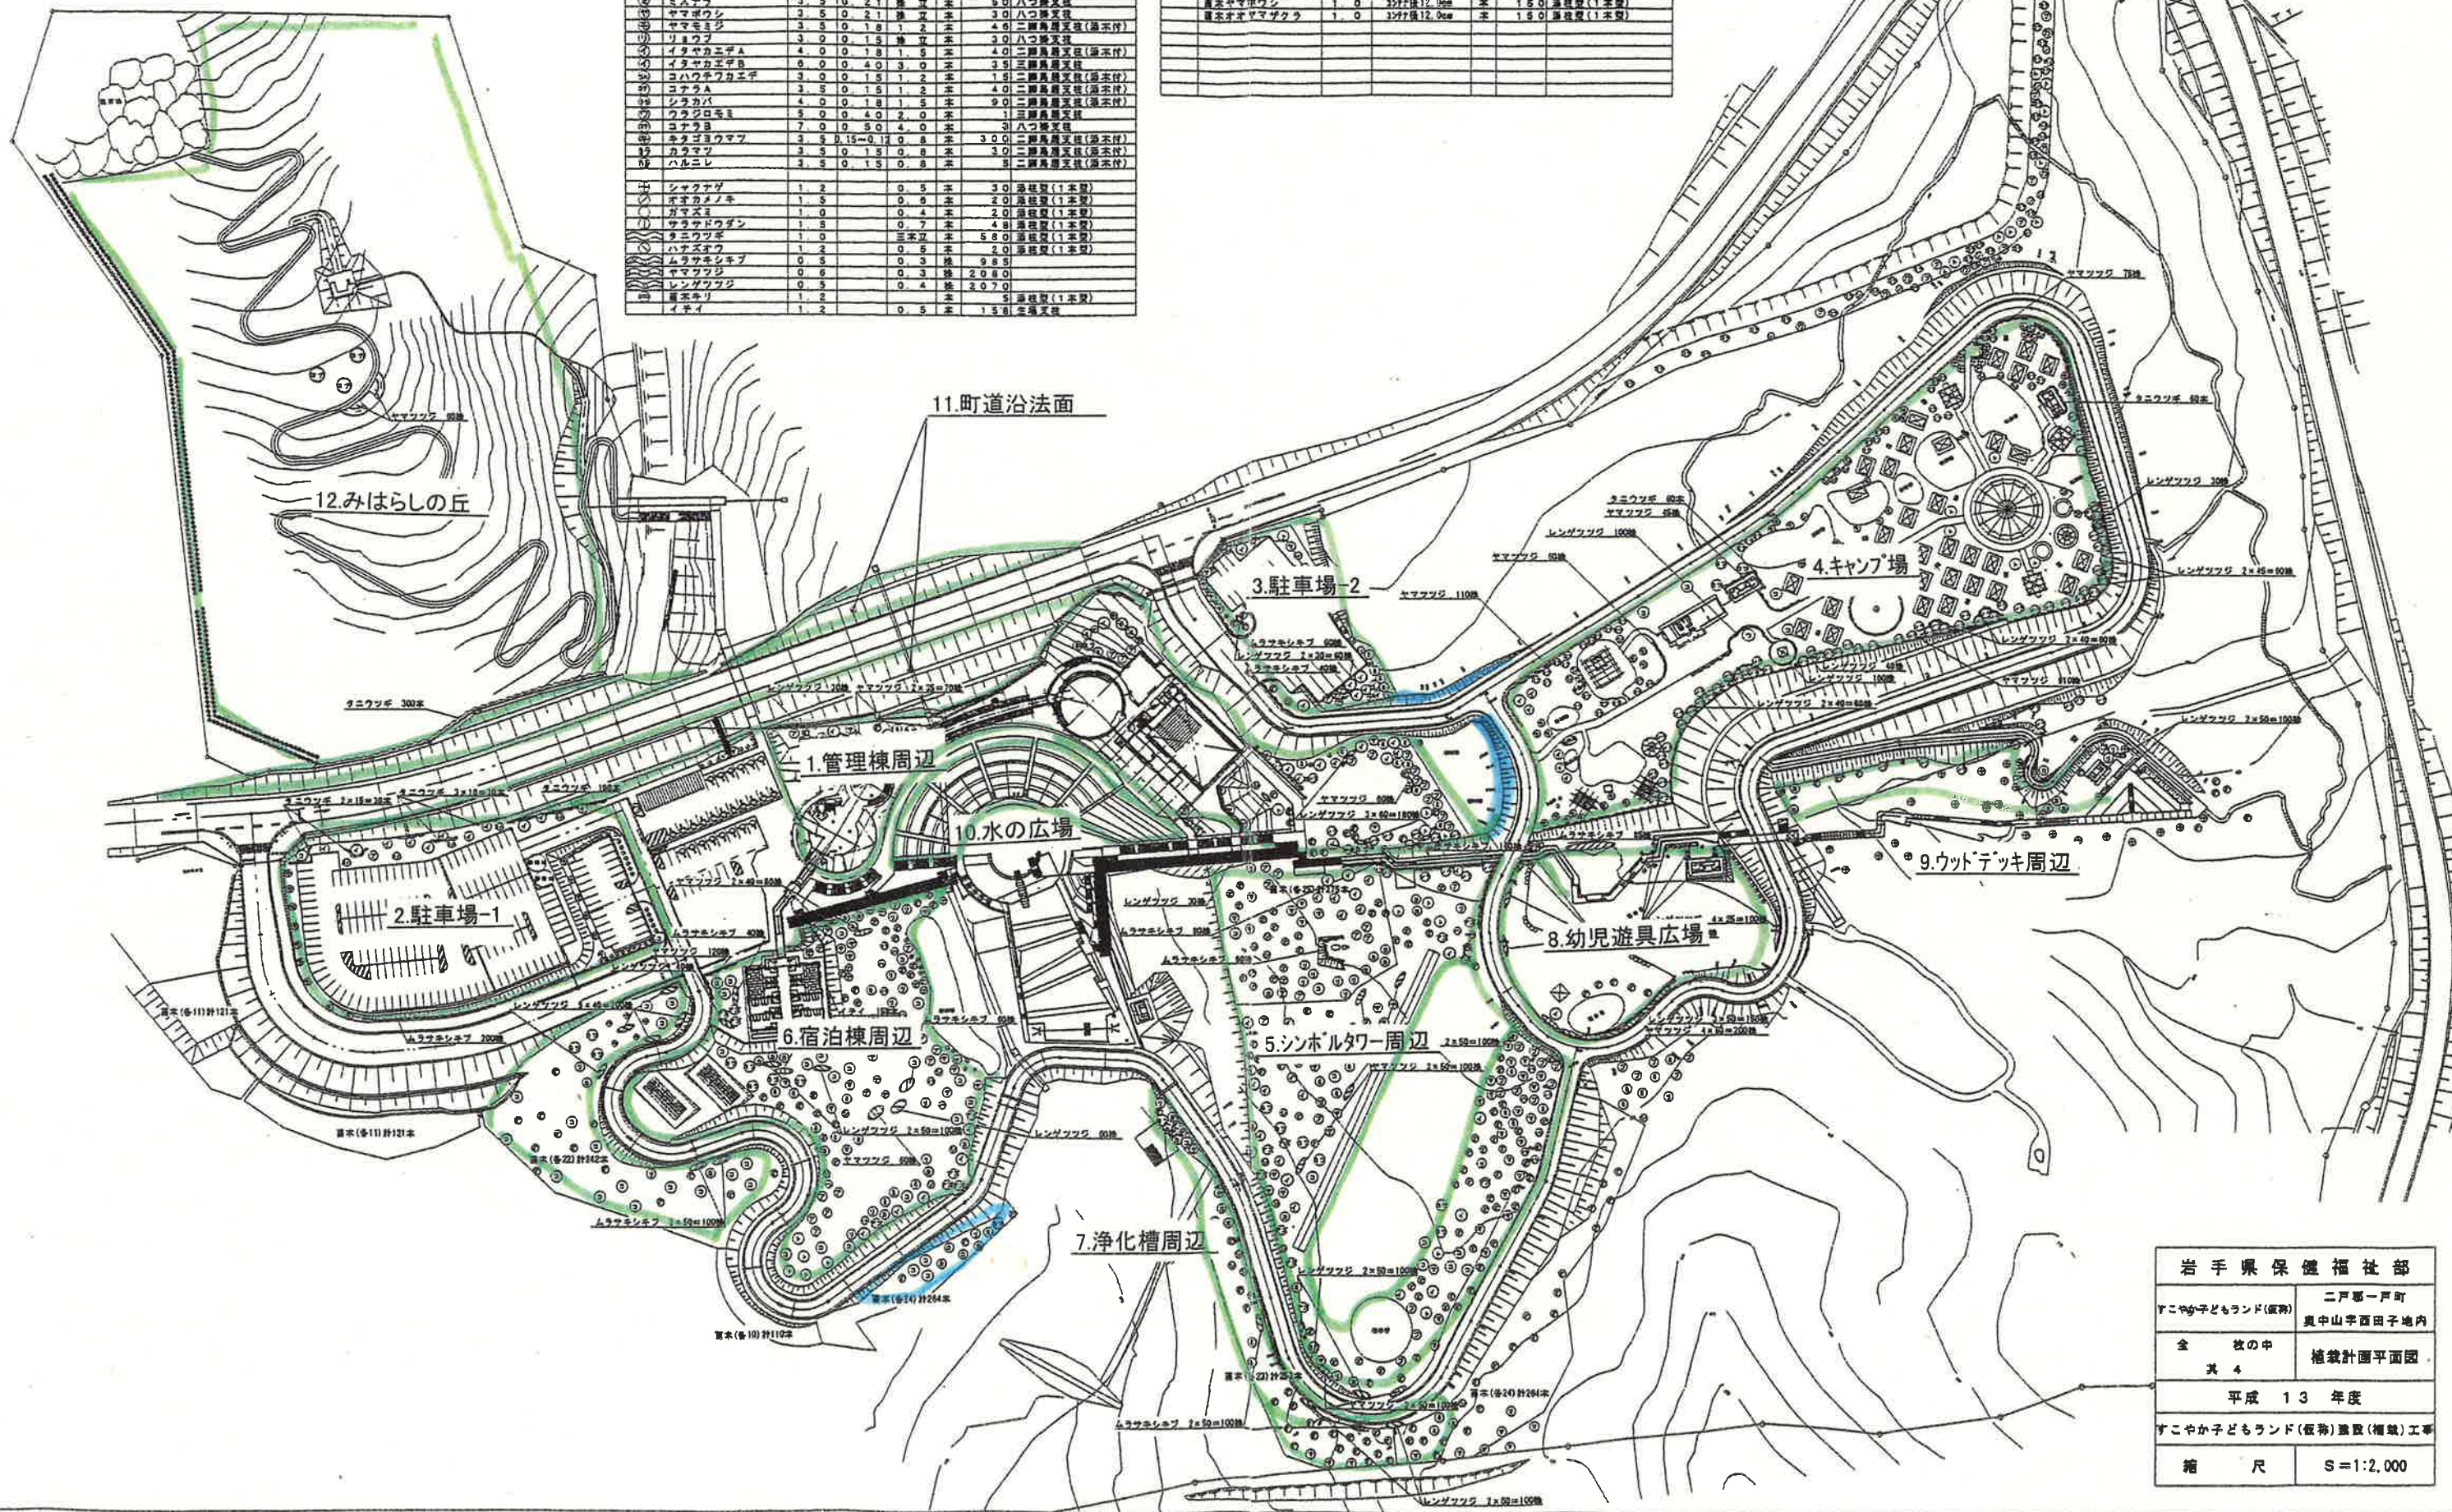

岩手県保健福祉部
二戸第一戸町
すいか子どもランド(仮称)
奥中山手西田子地内
全 校の中
共 4
植栽計画平面図
平成 13 年度
すいか子どもランド(仮称)建設(補植)工事
縮 尺 S=1:2,000